

## Plan Local d'Urbanisme


### PLAN DU RESEAU D'ASSAINISSEMENT COLLECTIF

Echelle : 1/5 000"

Vu pour être amené à la délibération du conseil communautaire en date du 20 juillet 2019

approuvant le plan local d'urbanisme (PLU)

Mairie Publique de Gâtines Locales - Services d'Urbanisme Intercommunal  
Maison des Communes - rue Angèle Renard - B.P. 6509 - 44005 PAU CEDEX  
Tél : 05.59.90.84.59.47 - Courriel : sem@urbainisme@gatines.fr

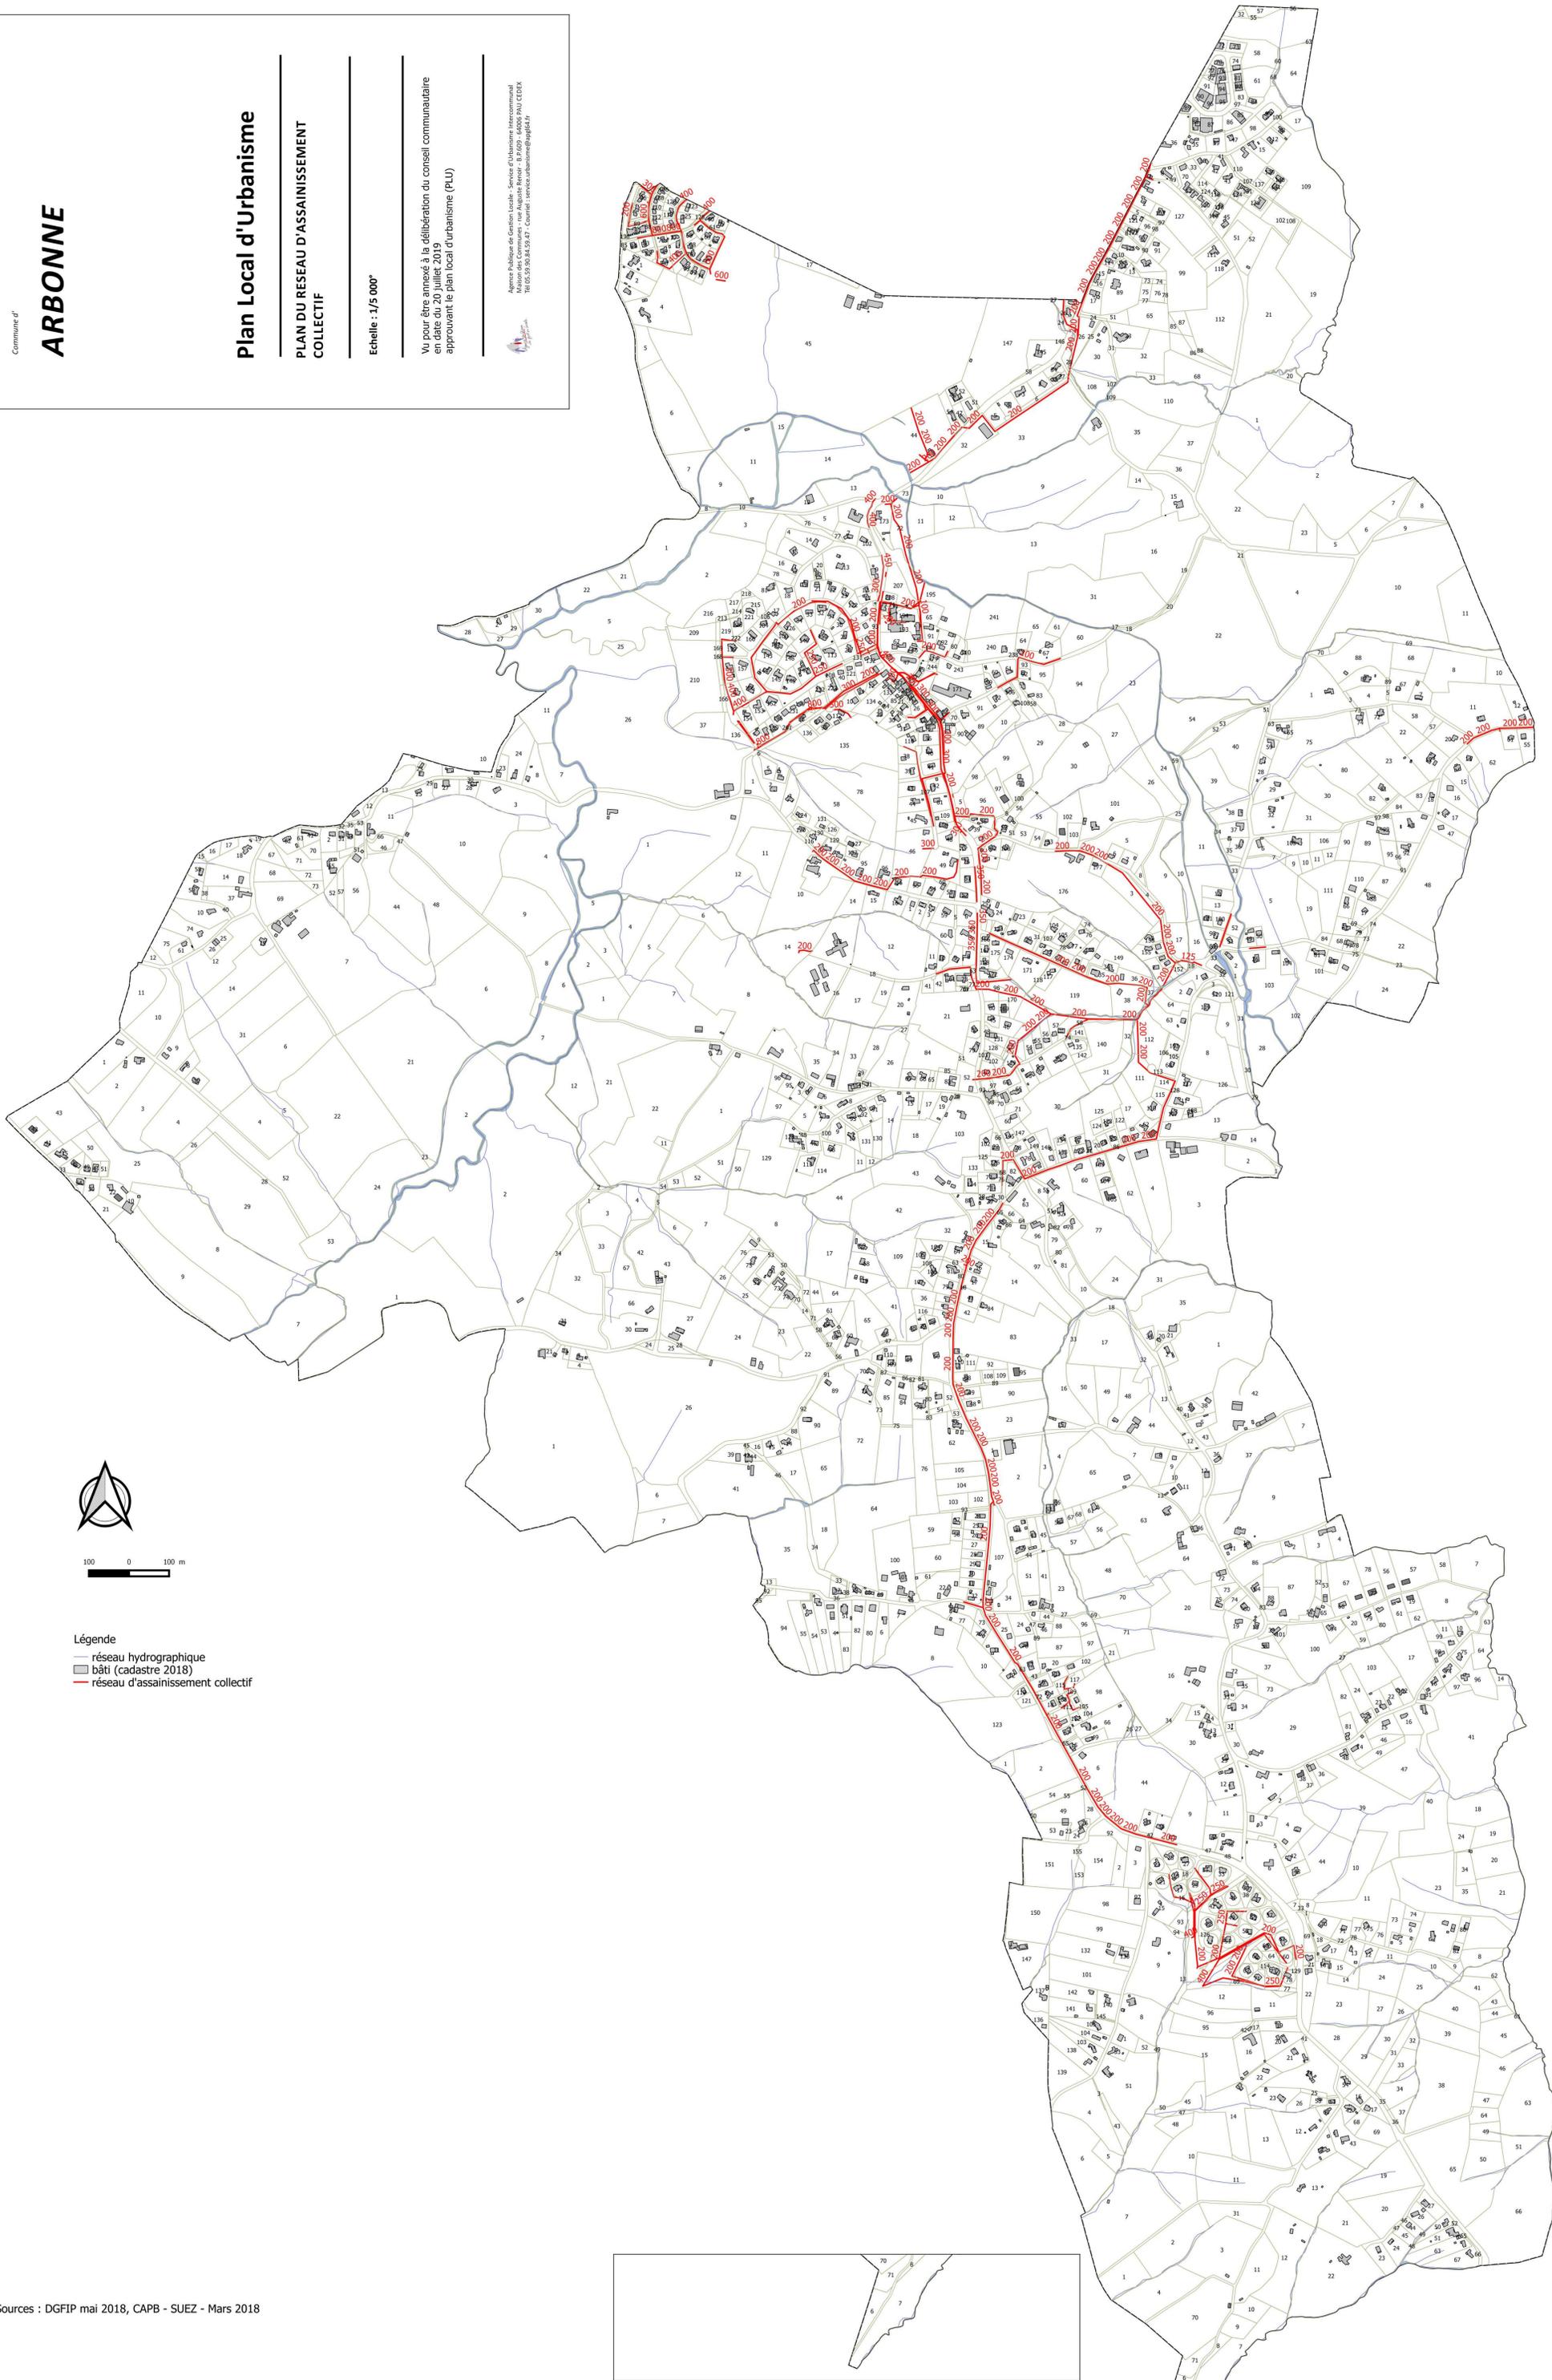

100 0 100 m

#### Légende

- réseau hydrographique
- bâti (cadastre 2018)
- réseau d'assainissement collectif