

Plan Local d'Urbanisme


PLAN DU RESEAU D'EAU POTABLE

Echelle : 1/5 000"

Vu pour être arrêté à la délibération du conseil communautaire en date du 20 juillet 2019

approuvant le plan local d'urbanisme (PLU)

Mairie Publique de Caudebec-Locheville - Service d'Urbanisme Intercommunal
Maison des Communes - rue Auguste Renoir - B.P. 6509 - 84005 PAU-CEDEX
Tél. 05.90.84.59.47 - Courriel : serviceurbanisme@agglo44.fr

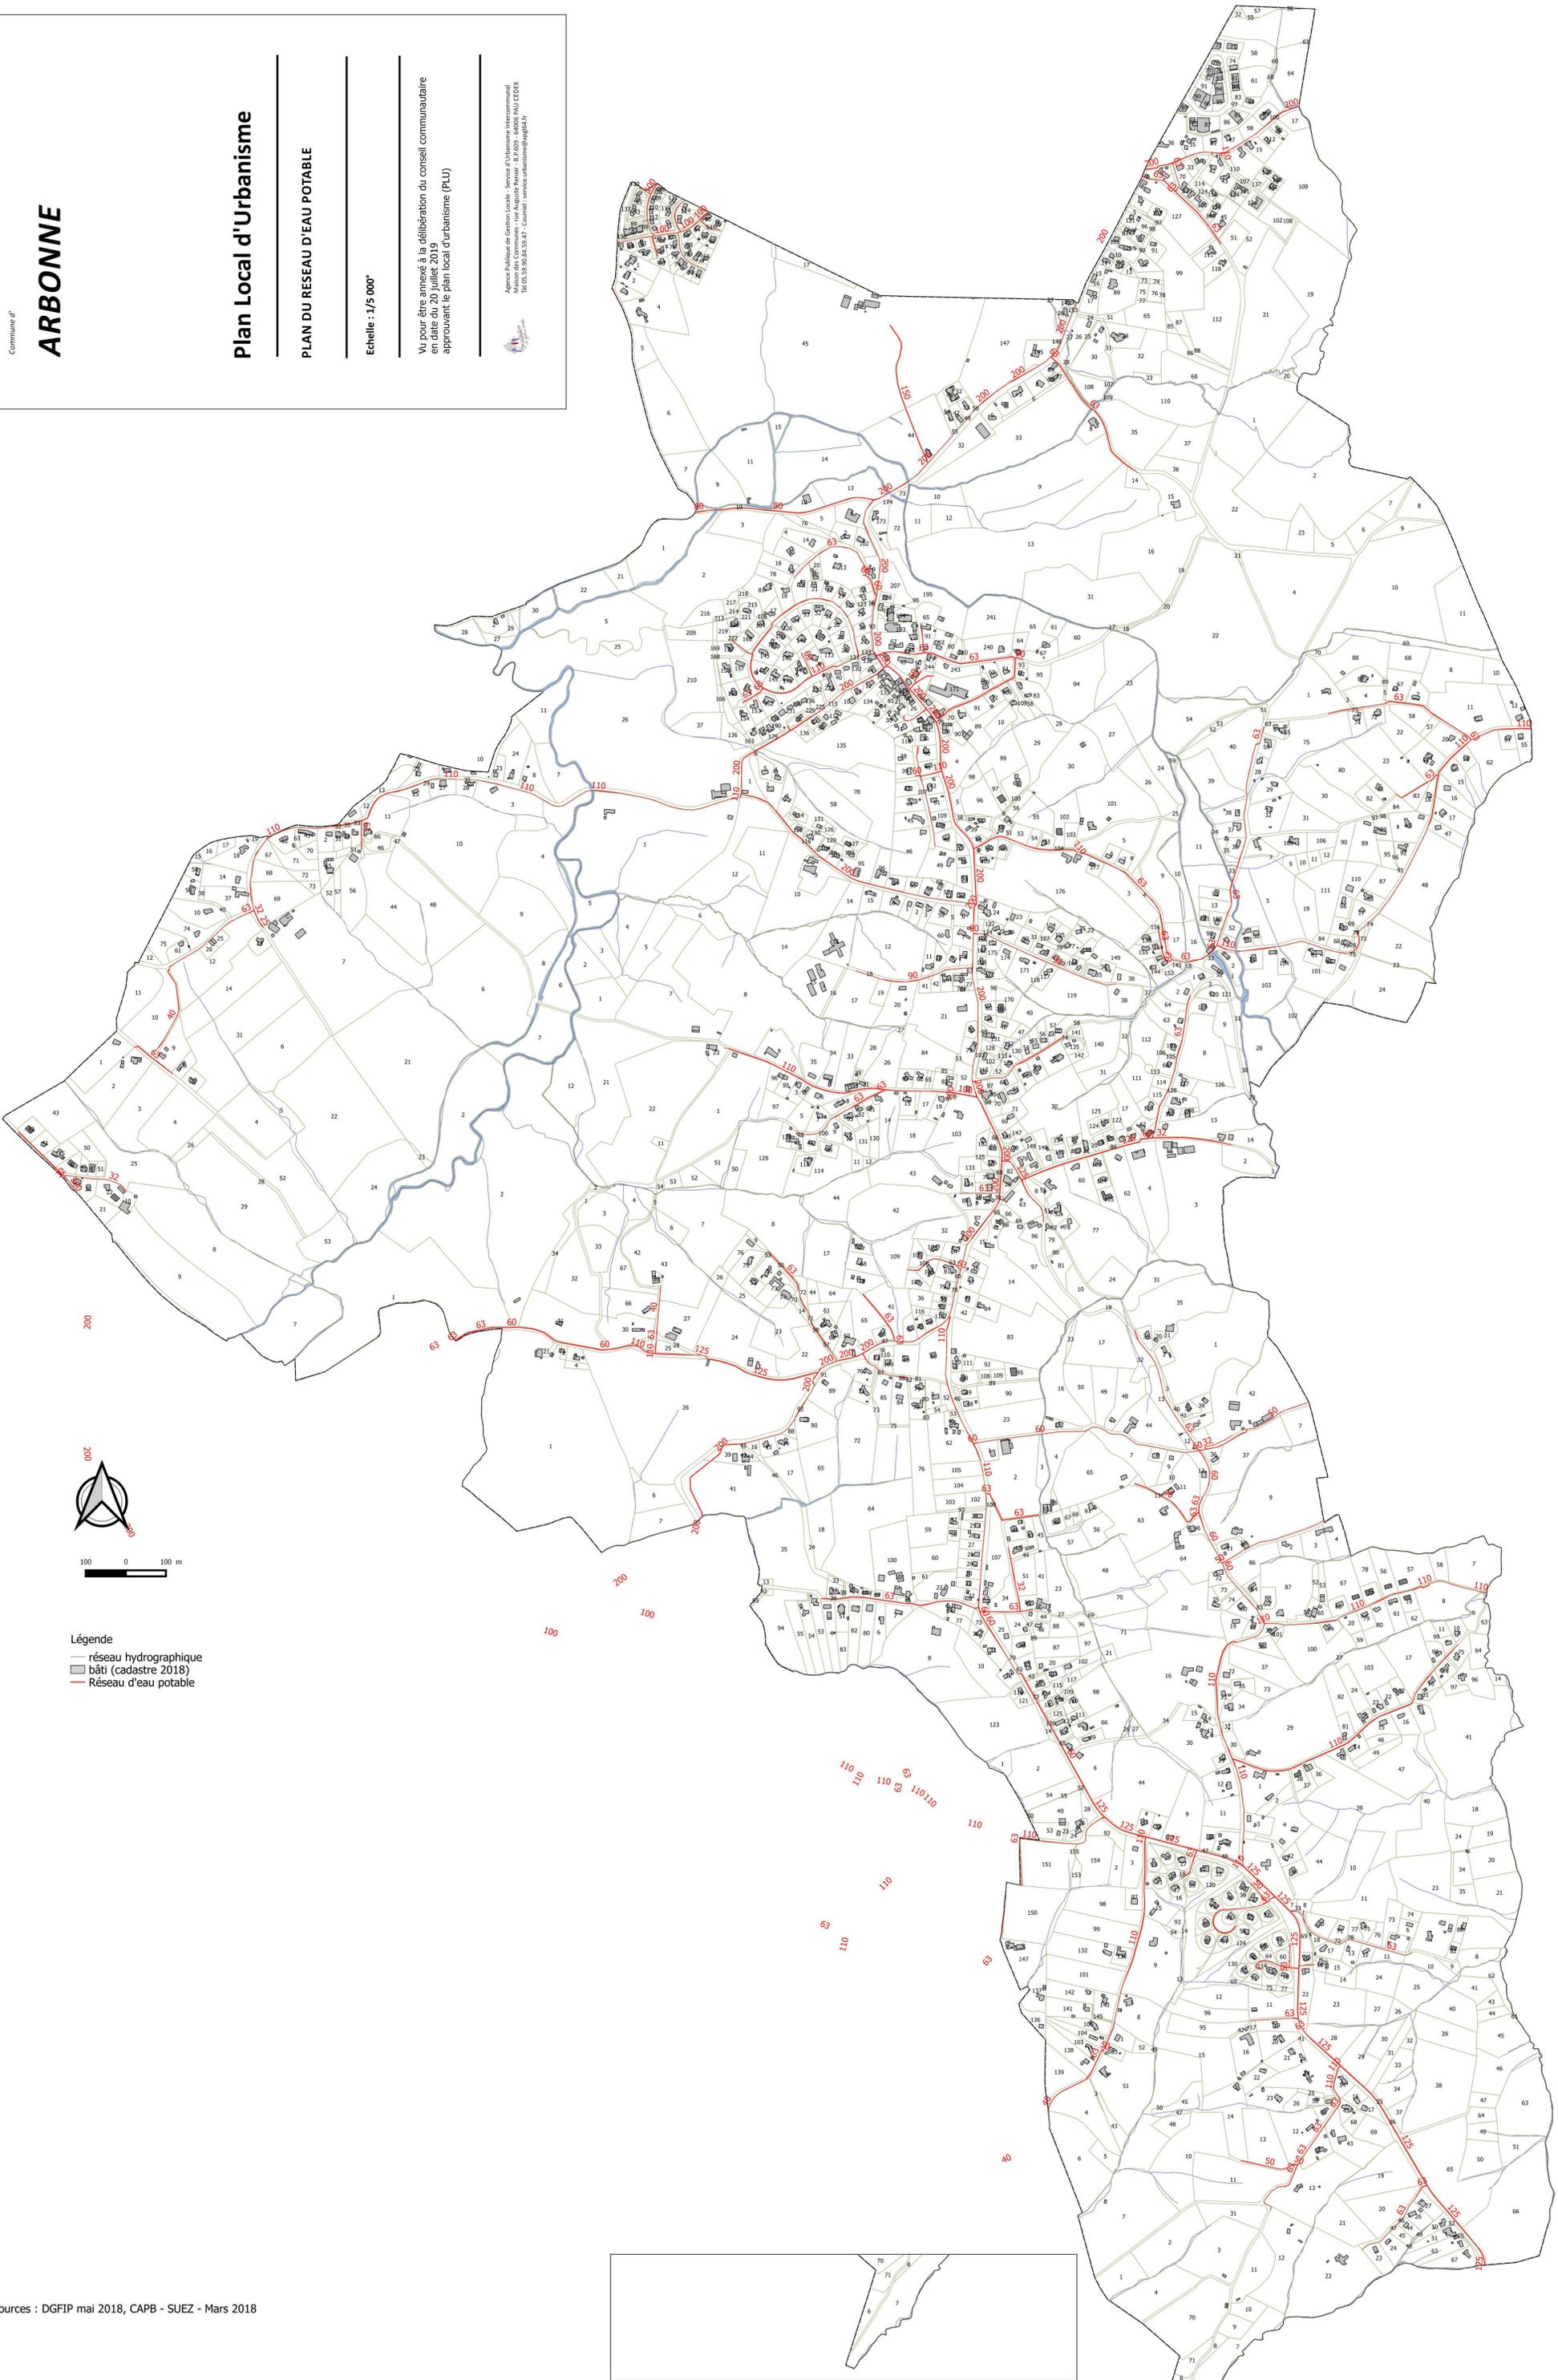

- Légende
- réseau hydrographique
 - bâti (cadastre 2018)
 - Réseau d'eau potable