


Plan Local d'Urbanisme

ANNEXES PLAN DES SERVITUDES D'UTILITE PUBLIQUES

Echelle : 1/5 000"

Vu pour être amové à la délibération du conseil communautaire en date du 20 juillet 2019
approuvant le plan local d'urbanisme (PLU)

Mairie Publique de Guedes-Loche - Service d'Urbanisme Intercommunal
Maison des Communes - rue Auguste Renard - B.P.659 - 44005 PAU CEDEX
Tél : 05.59.84.59.47 - Courriel : serviceurbanisme@guedes44.fr

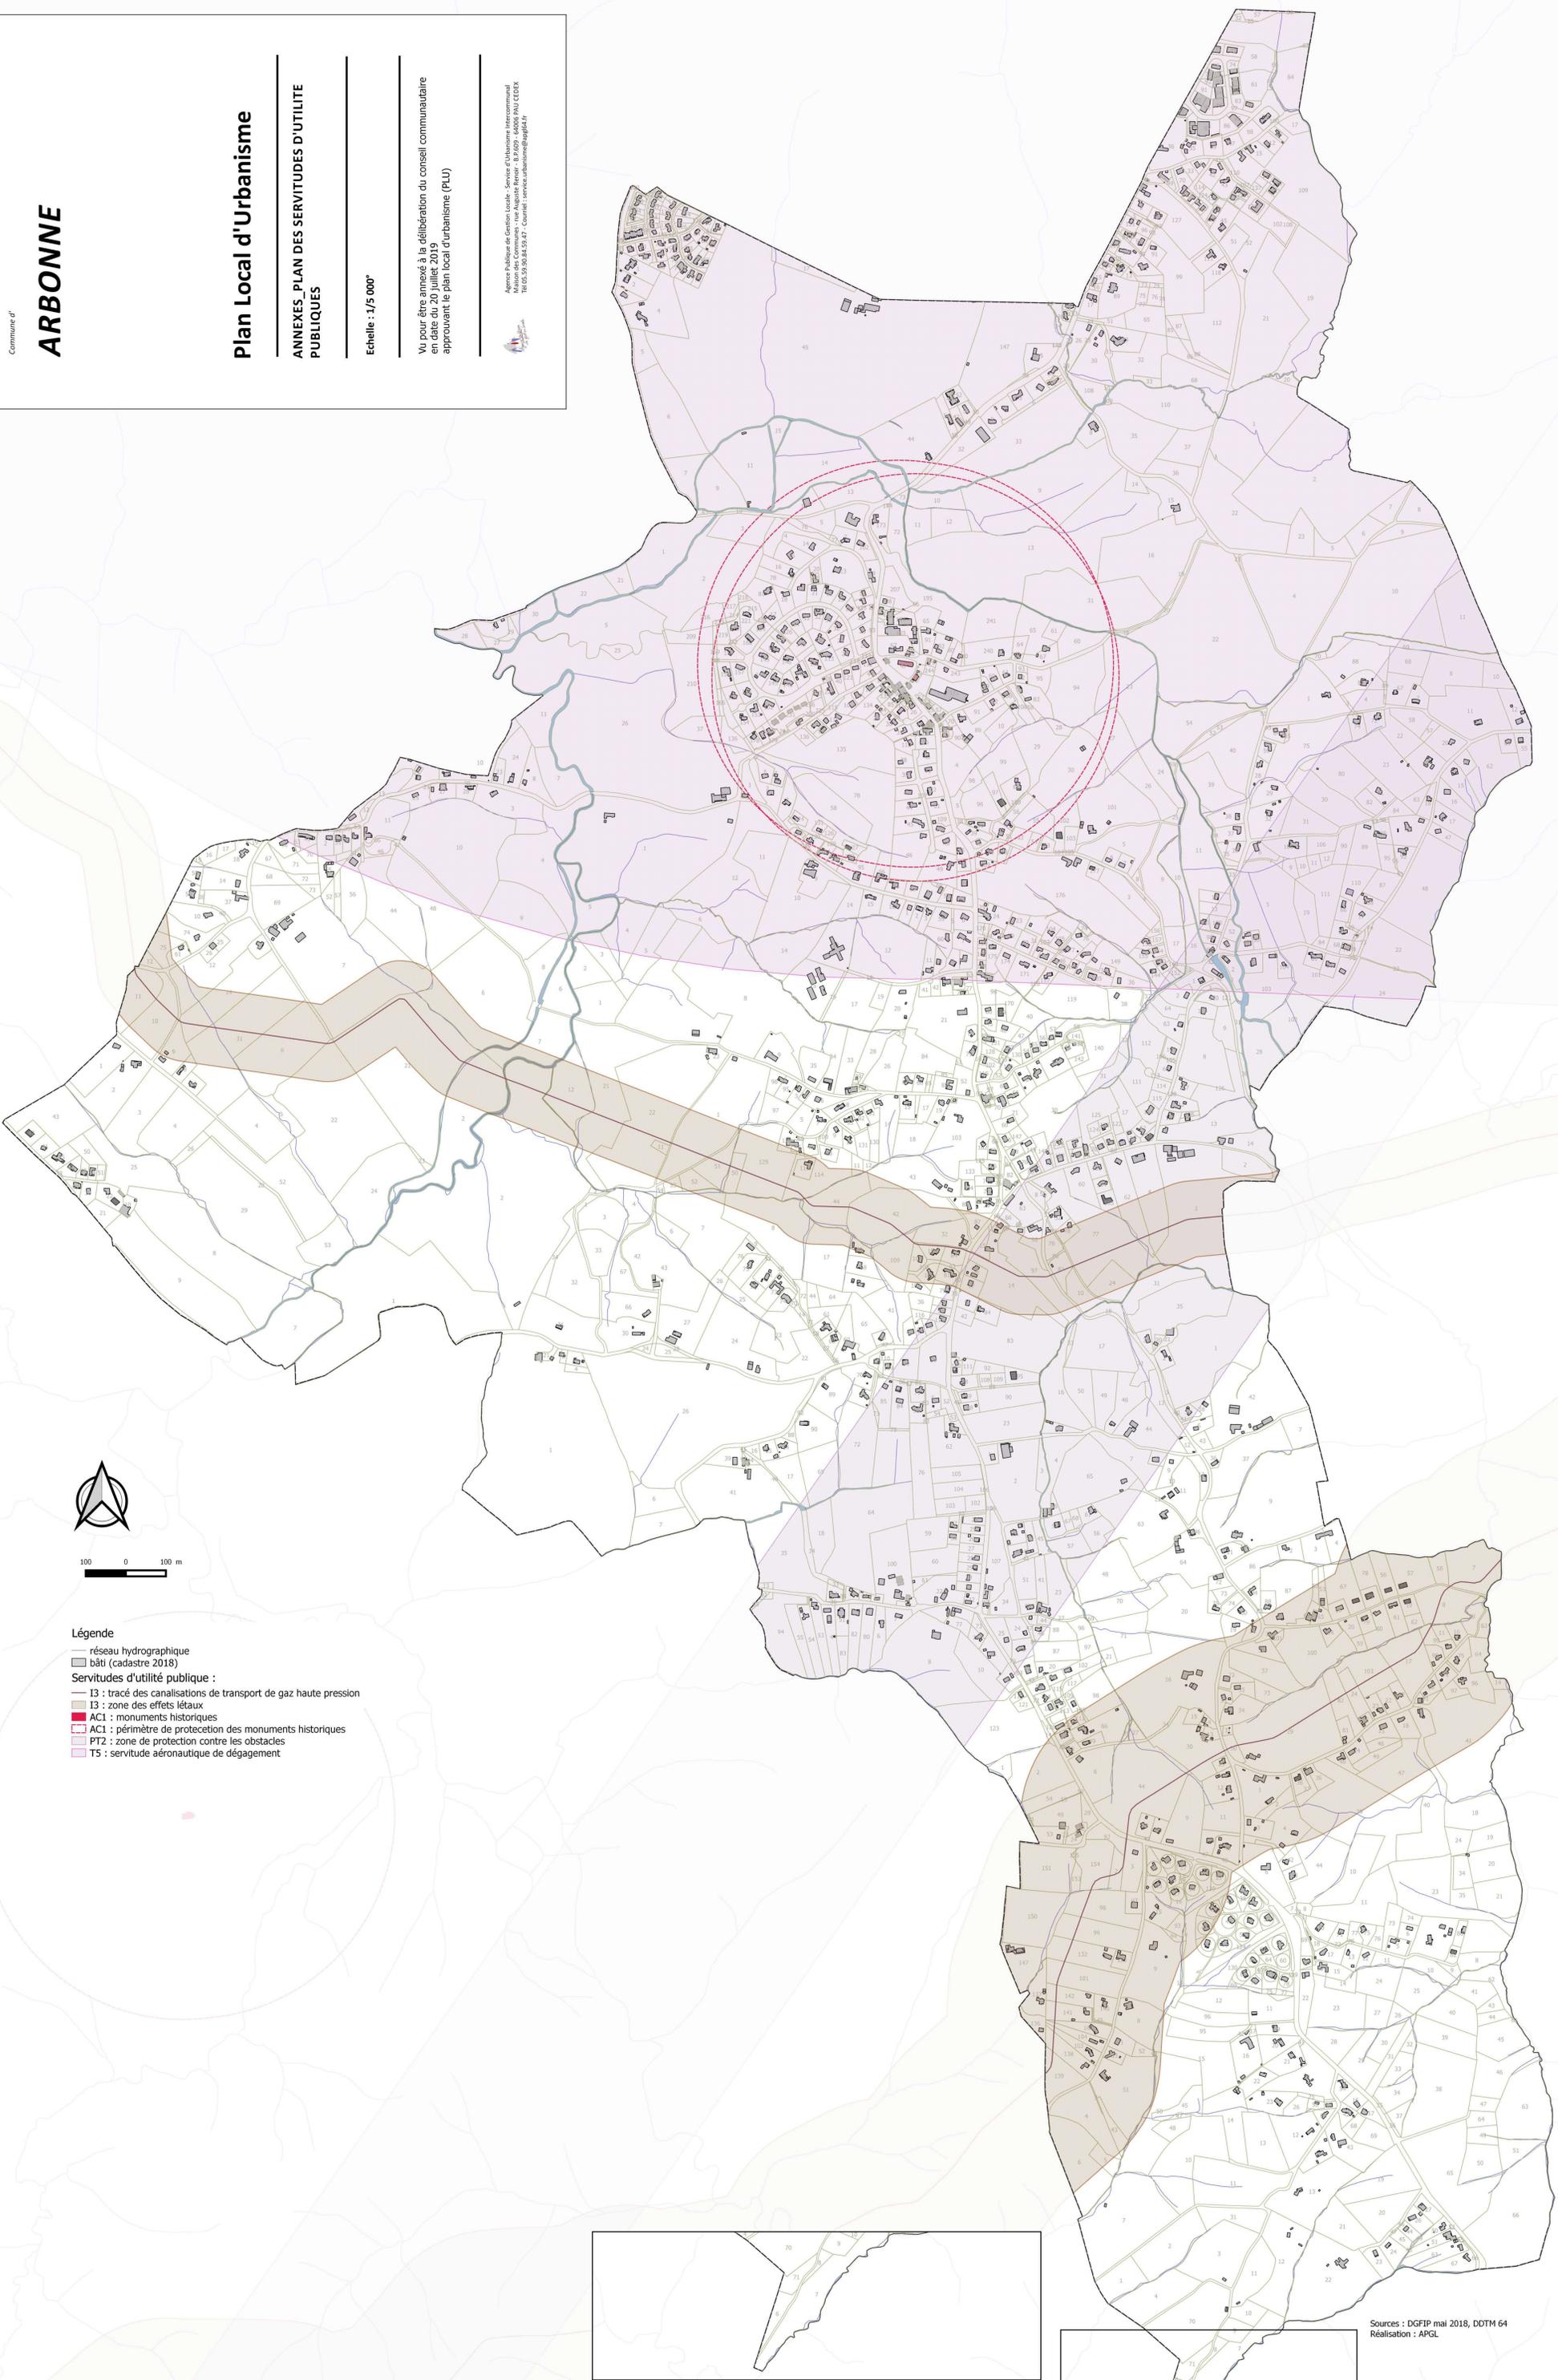

100 0 100 m

Légende

- réseau hydrographique
- bâti (cadastre 2018)
- Servitudes d'utilité publique :
 - I3 : tracé des canalisations de transport de gaz haute pression
 - I3 : zone des effets létaux
 - AC1 : monuments historiques
 - AC1 : périmètre de protection des monuments historiques
 - PT2 : zone de protection contre les obstacles
 - T5 : servitude aéronautique de dégagement

